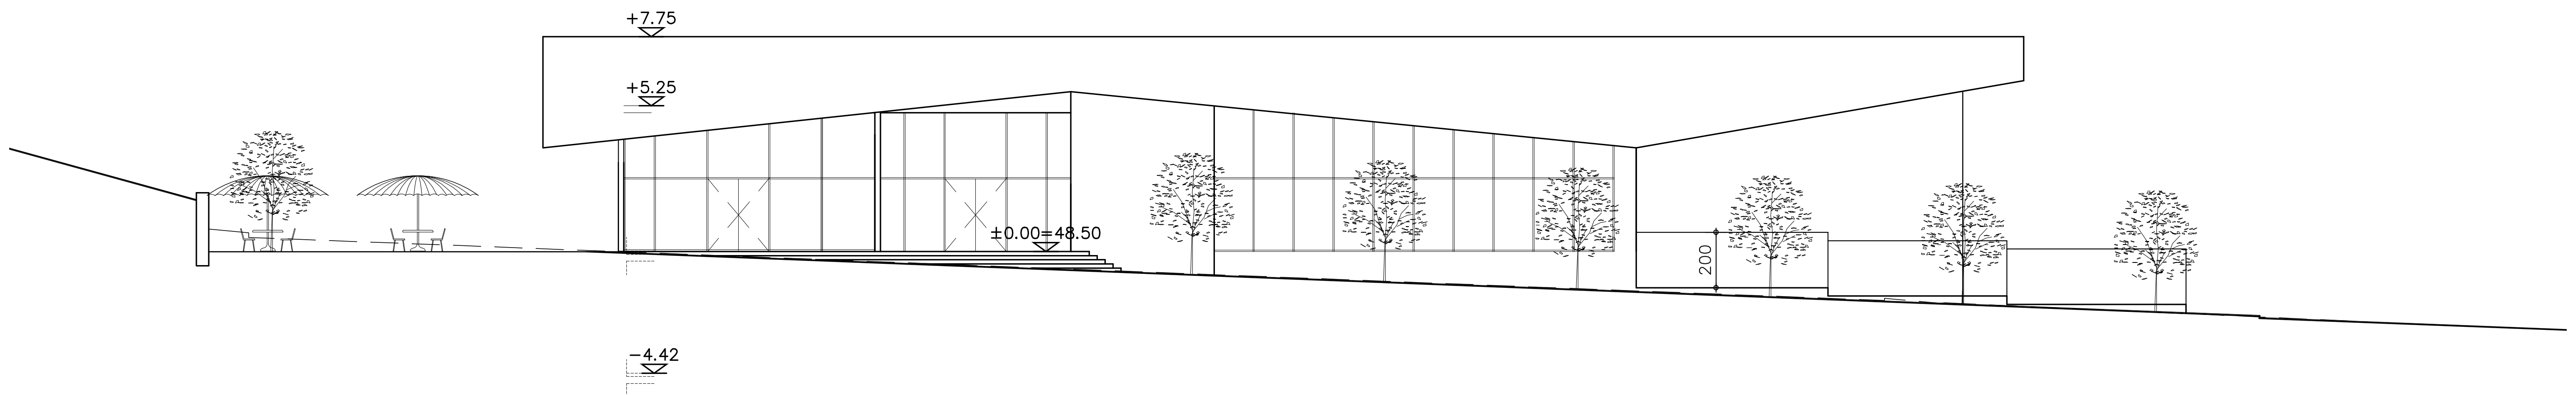
+7.75
+5.25
±0.00=48.50
200
-4.42

חזית צפונית 1:200

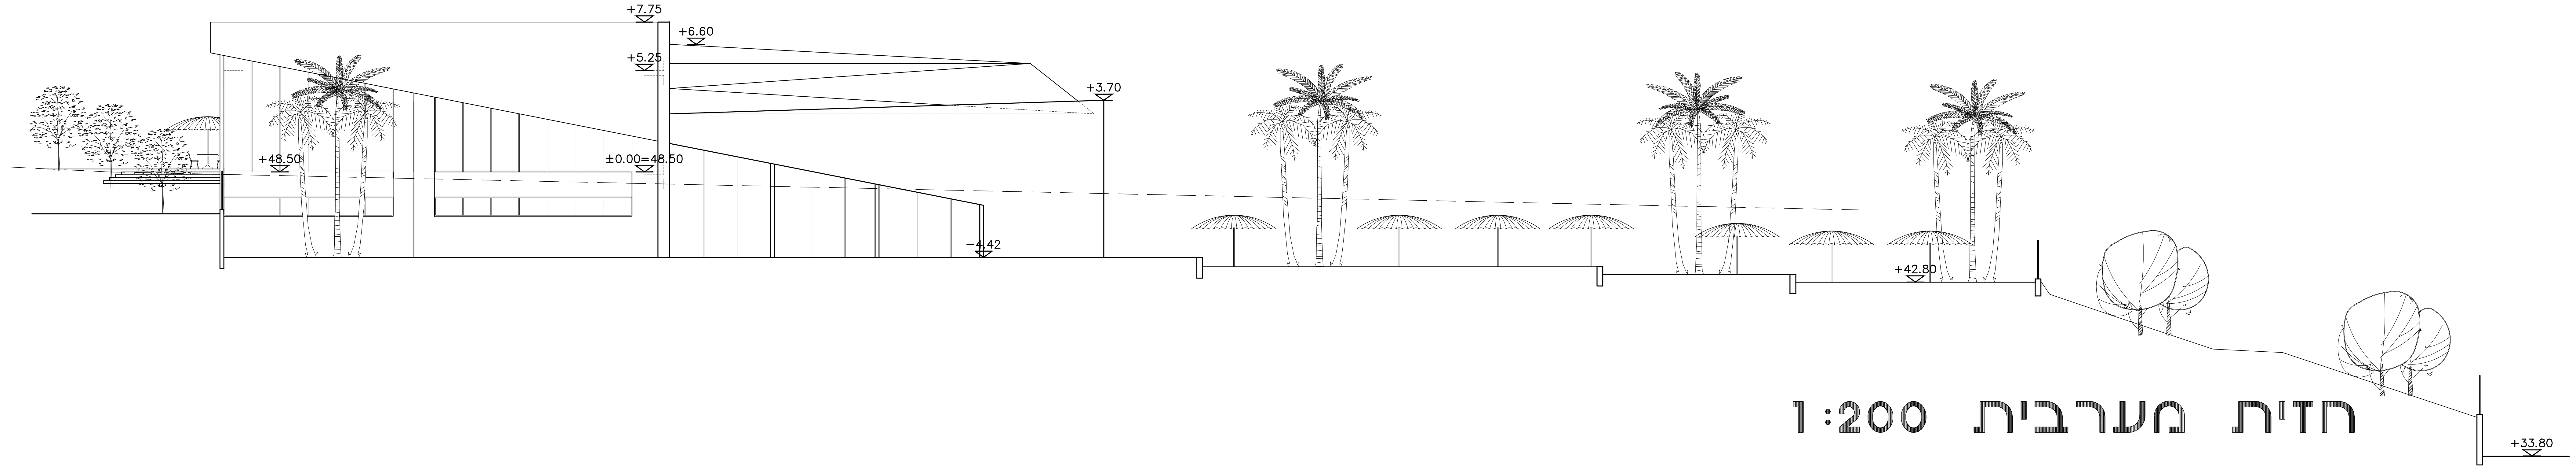
+7.75
+6.60
+5.25
+3.70
+48.50
±0.00=48.50
-4.42
+42.80
+33.80

חזית מערבית 1:200

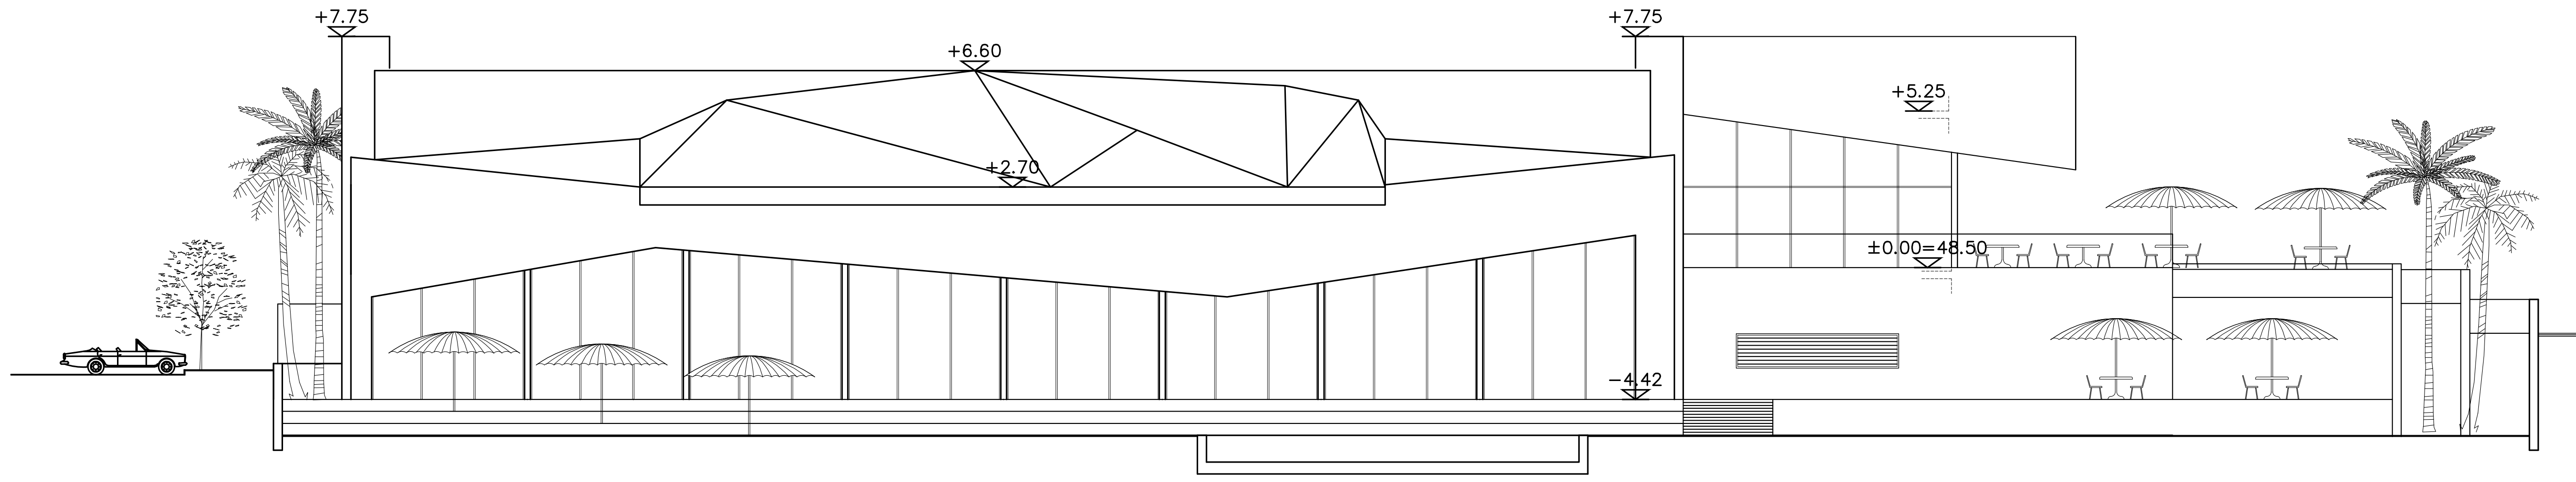
+7.75
+6.60
+7.75
+5.25
+2.70
±0.00=48.50
-4.42

חזית דרומית 1:200

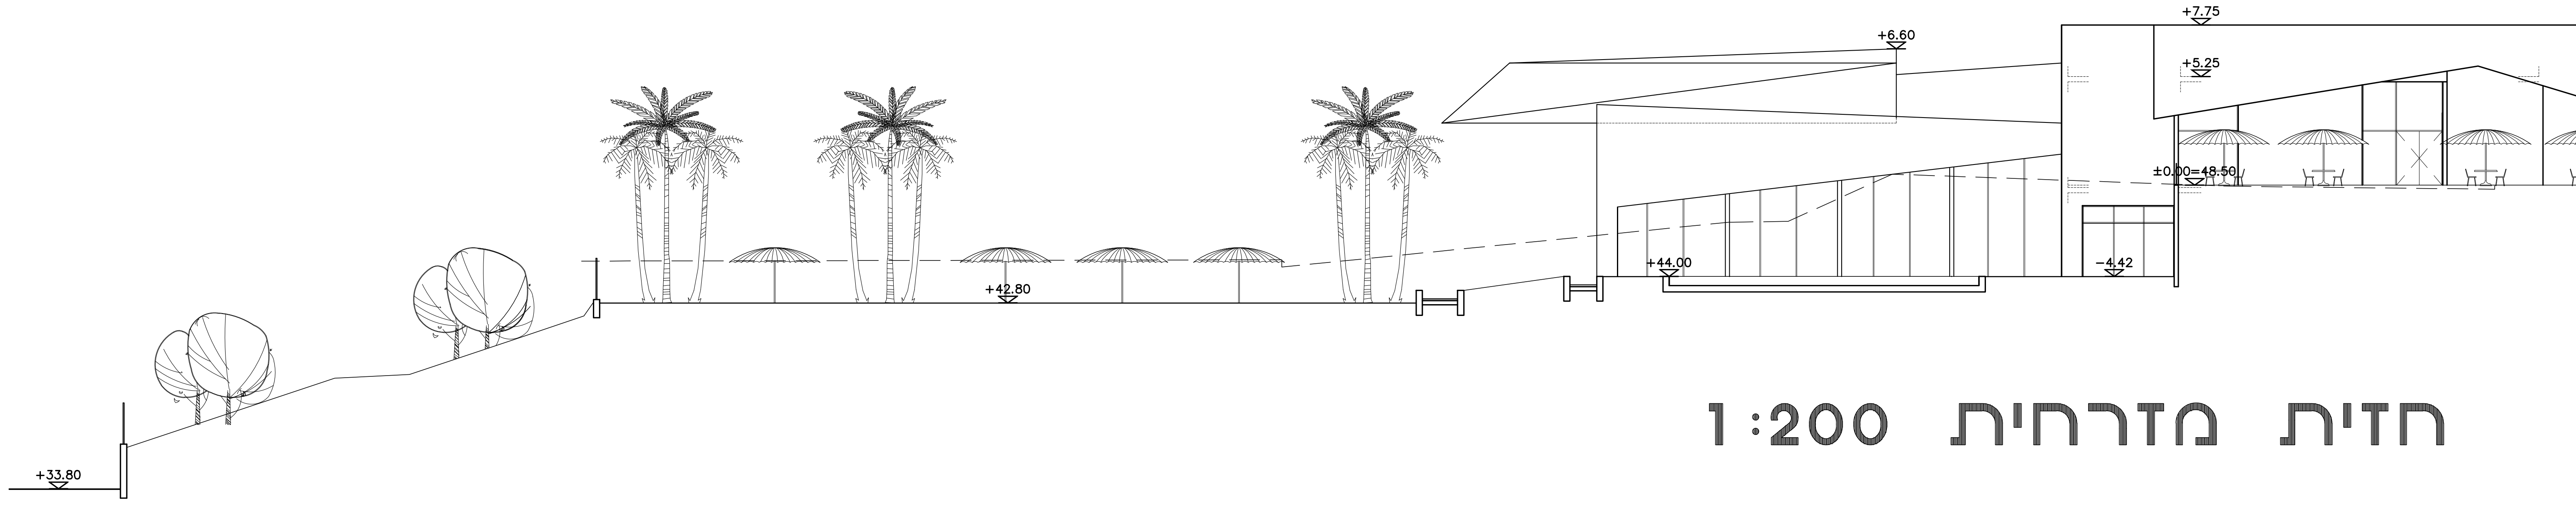
+6.60
+7.75
+5.25
±0.00=48.50
+44.00
-4.42
+42.80
+33.80

חזית מזרחית 1:200

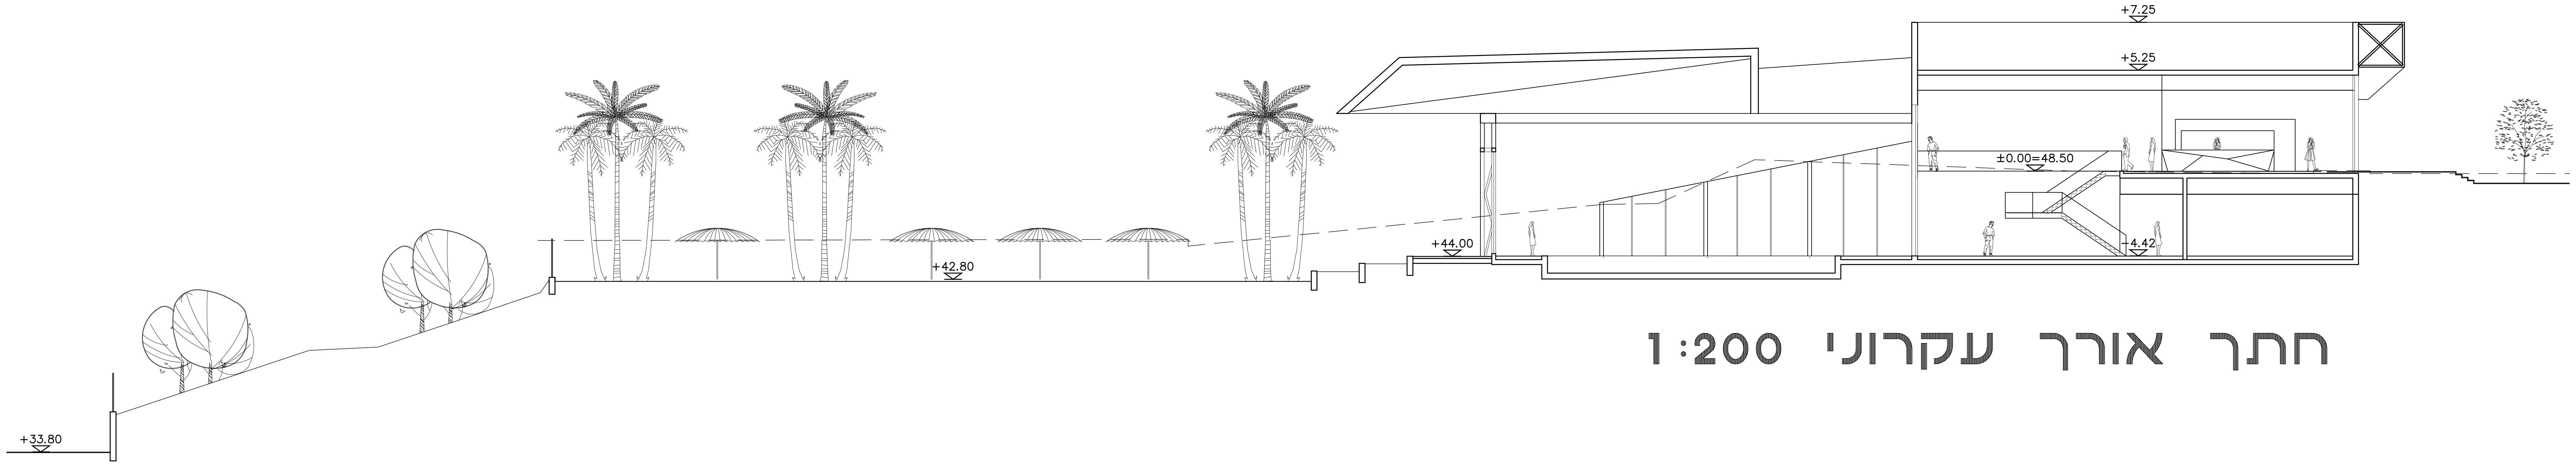
+7.25
+5.25
±0.00=48.50
+44.00
-4.42
+42.80
+33.80

חתך אורך עקרוני 1:200

	כמויות ומפרט	אלומיניום	מעליות	תאורה	איטום	אקוסטיקה	יועץ תנועה	יועץ קרקע		יועץ נגישות	יועץ בטיחות	יועץ פיתוח	מיזוג אויר	אינסטלציה	חשמל ובקרה	קונסטרוקציה		אדריכלות	קבלן מבצע	ניהול פרויקט	יזם הפרויקט	**תאריך**
																		☒		☒	☒	19.04.21

מהדורה	מהות העידכון	תאריך
A	פתיחת גיליון	19.04.21
B		
C		
D		
E		
F		
1		
2		
3		
4		

יזם:
מועצה מקומית אבן יהודה

שם הפרוייקט:
קאנטרי קלאב אבן יהודה

אדריכל נ.אטשטיין -
כפר נטר, מיקוד 40593, משק 50, טל - 09-8996371
פקס - 09-8996374 מודם - 09-8990674
e-mail : office@galpaz-arch.com

GALPAZ-ARCHITECTURE ENGINEERING LTD

■ לעיון
☐ לאישור
☐ למכרז
☐ לביצוע

שירטט/ה: מרינה
ביקר/ה: נחמן
אישר/ה: נחמן

נושא התוכנית:
תוכנית בינוי
חזיתות וחתך עקרוני

שם גליון: EYehouda BINUY elev sec 200

1:200

שם קובץ: EYehouda BINUY ELEV SEC
שם מקרו: קאנטרי אבן יהודה /work
תאריך עדכון: 19.04.21
מספר גליון: 03

המבצע אחראי לבדיקת התוכניות, בקרת כל המידות והתאמתן במקום. על כל טעות או אי-התאמה יש להודיע למתכנן, לפני ביצוע העבודה.
אין לקבוע מידות על פי מדידה בשרטוט.

מהדורה: 1

אדריכלות

מספר פרויקט: 482
גודל גליון: A0