


שער כניסת רכב עבודה רוחב 6 מטר

גידור אסכורית בגובה 2 מטר

גידור אסכורית בגובה 2 מטר

גידור אסכורית בגובה 2 מטר

גידור אסכורית בגובה 2 מטר

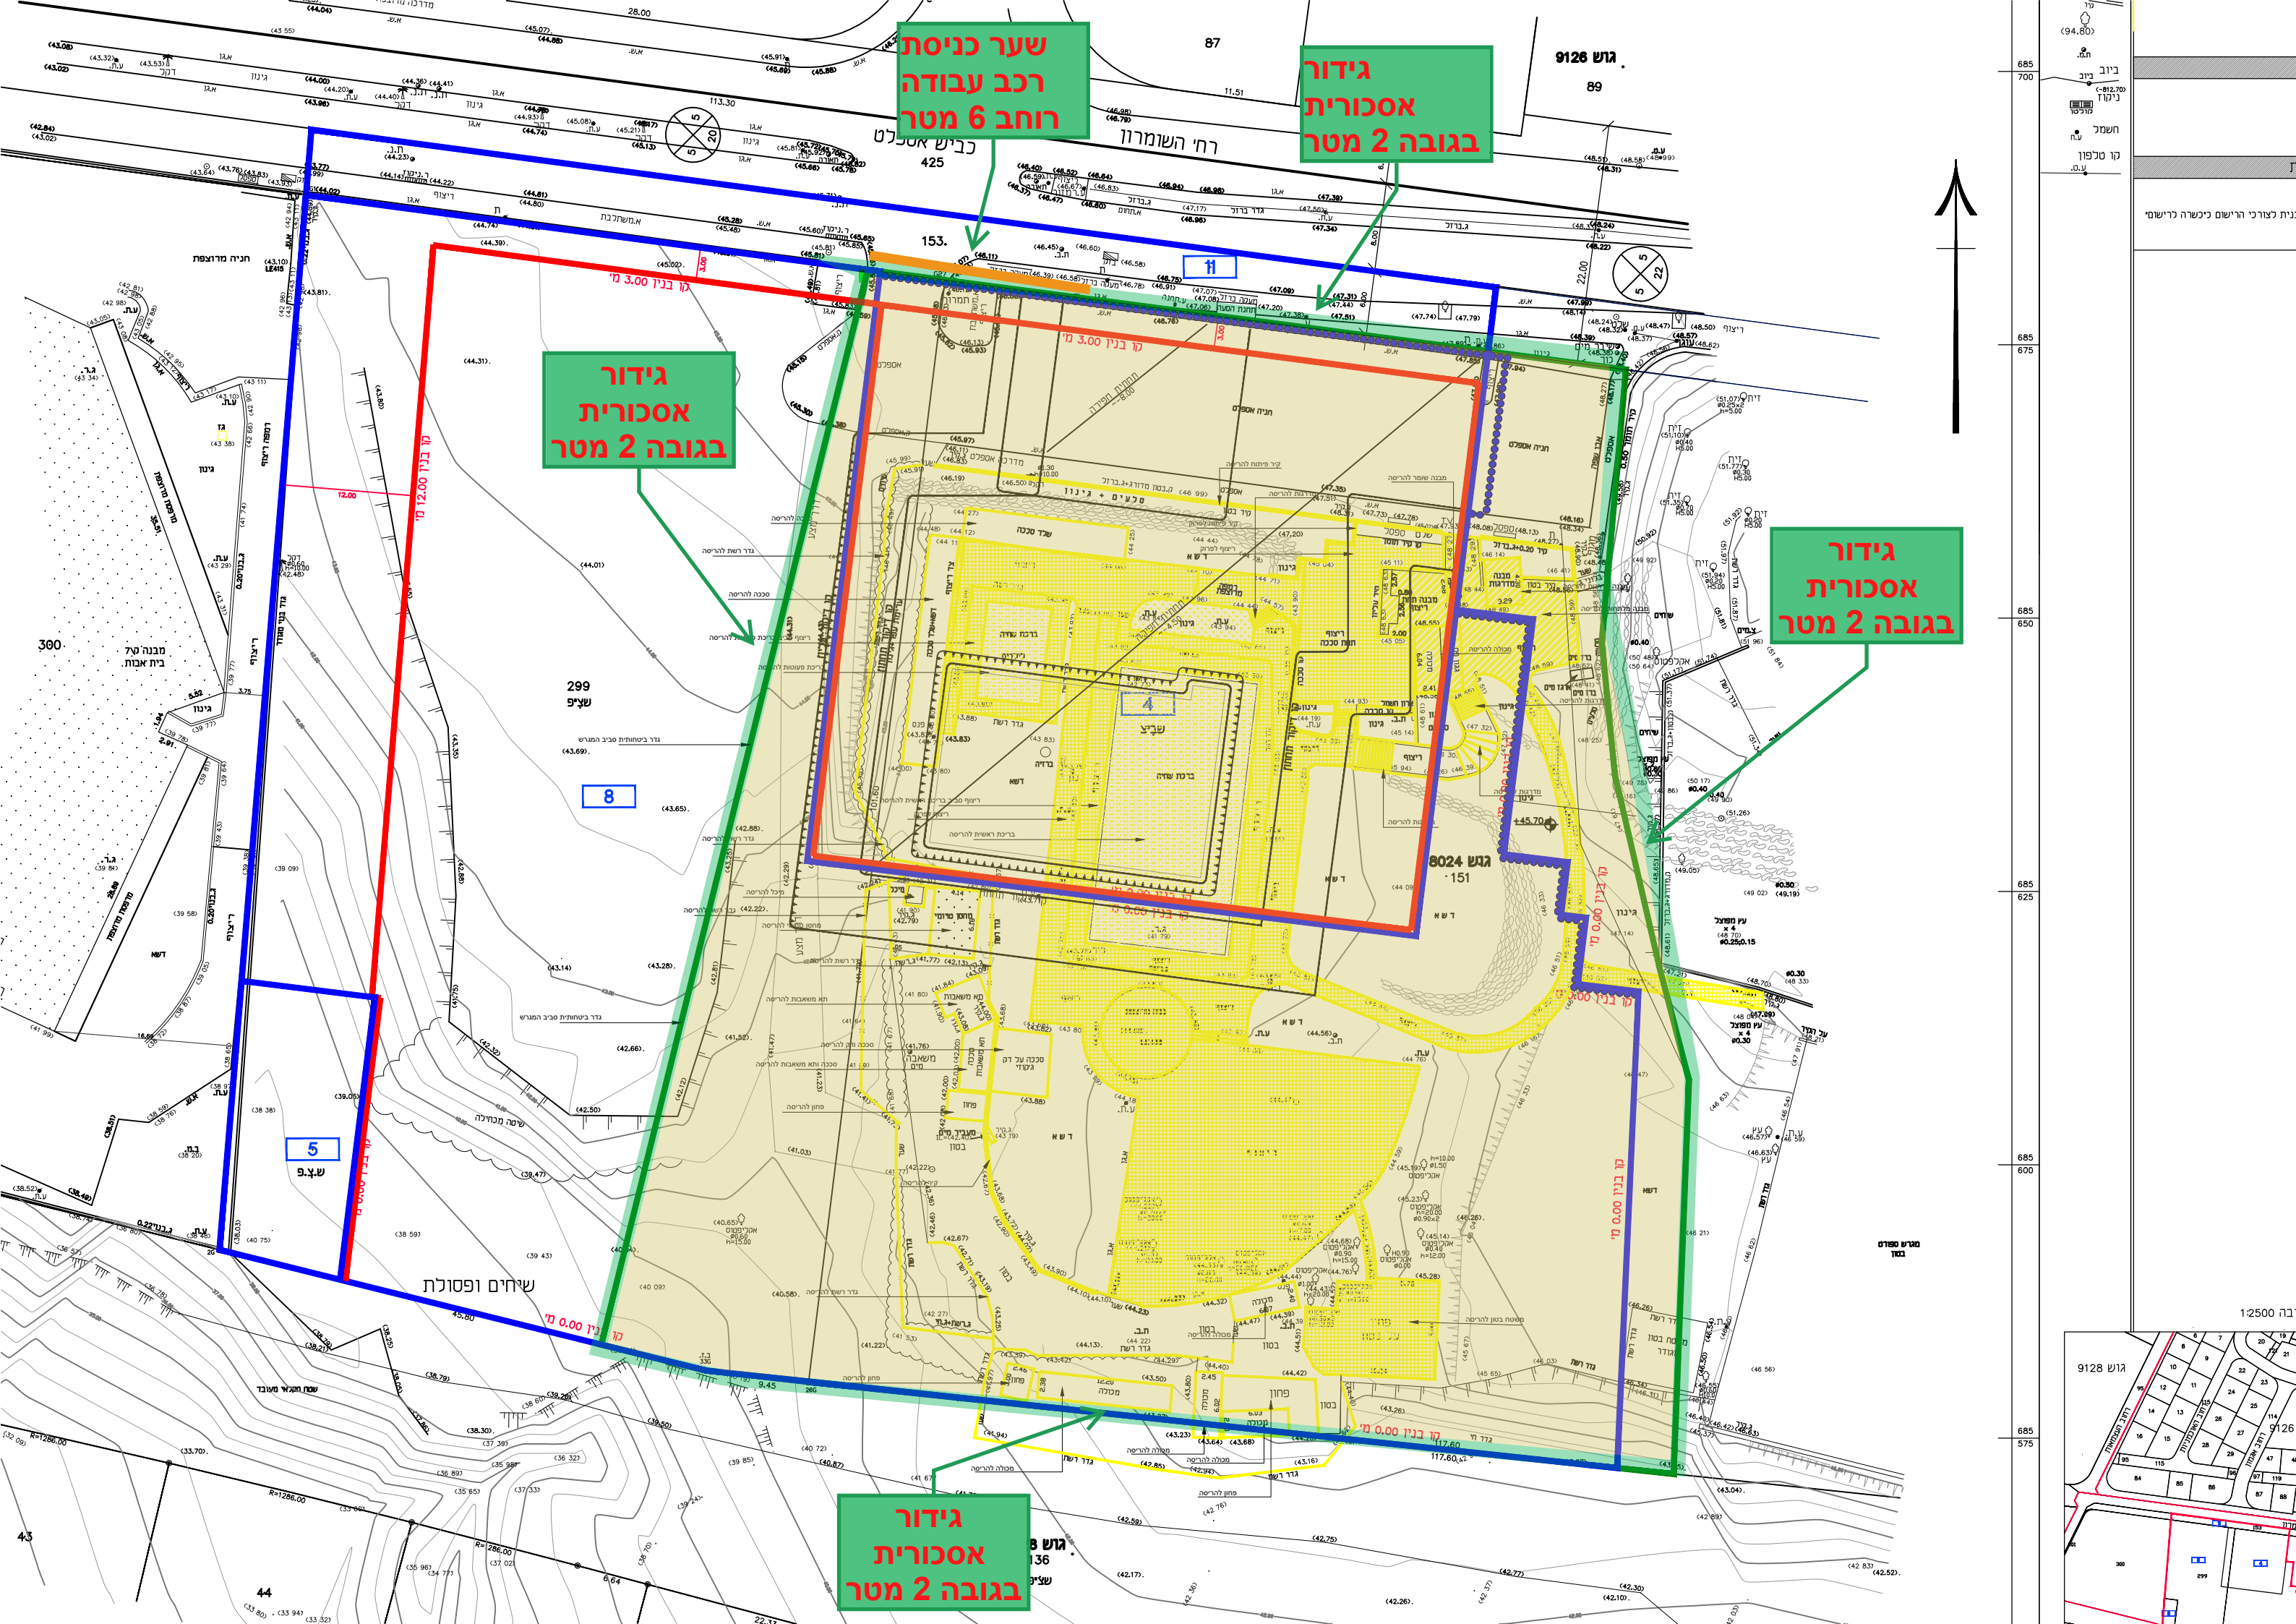

כניסת צדדית לרכישת כניסה

קו טרופון  
חשמל  
ניקוז  
ביוב

1:2500

גוש 9128

גוש 9126